



BS-C-MQ1

Ballwurfsichere Anlagen – Rollo mit C-Schiene mit Motor im quadratischen Gehäuse

Zeichnung BS-C-MQ1 – Querschnitt Systemskizze | ohne Maßstab | sämtliche Angaben in mm

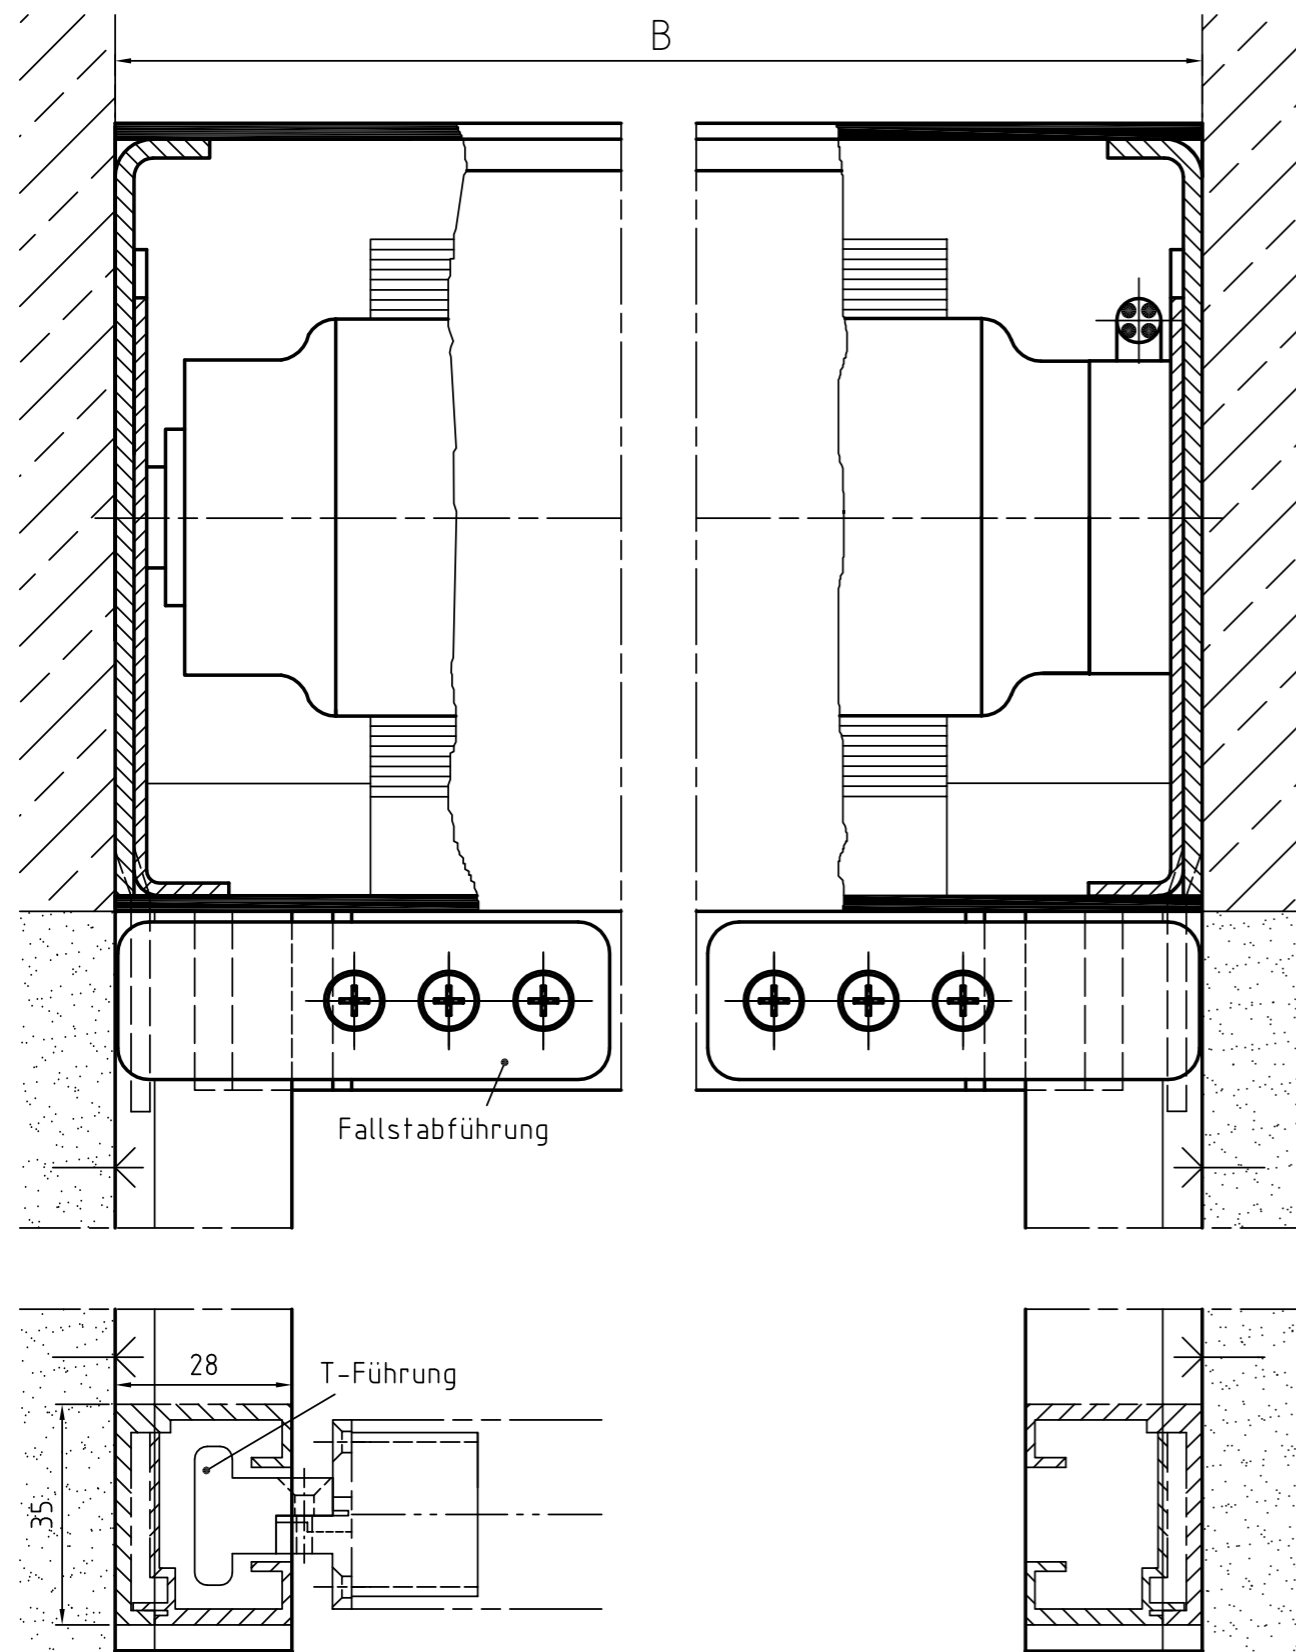

Zeichnung BS-C-MQ1 – Längsschnitt Systemskizze | ohne Maßstab | sämtliche Angaben in mm

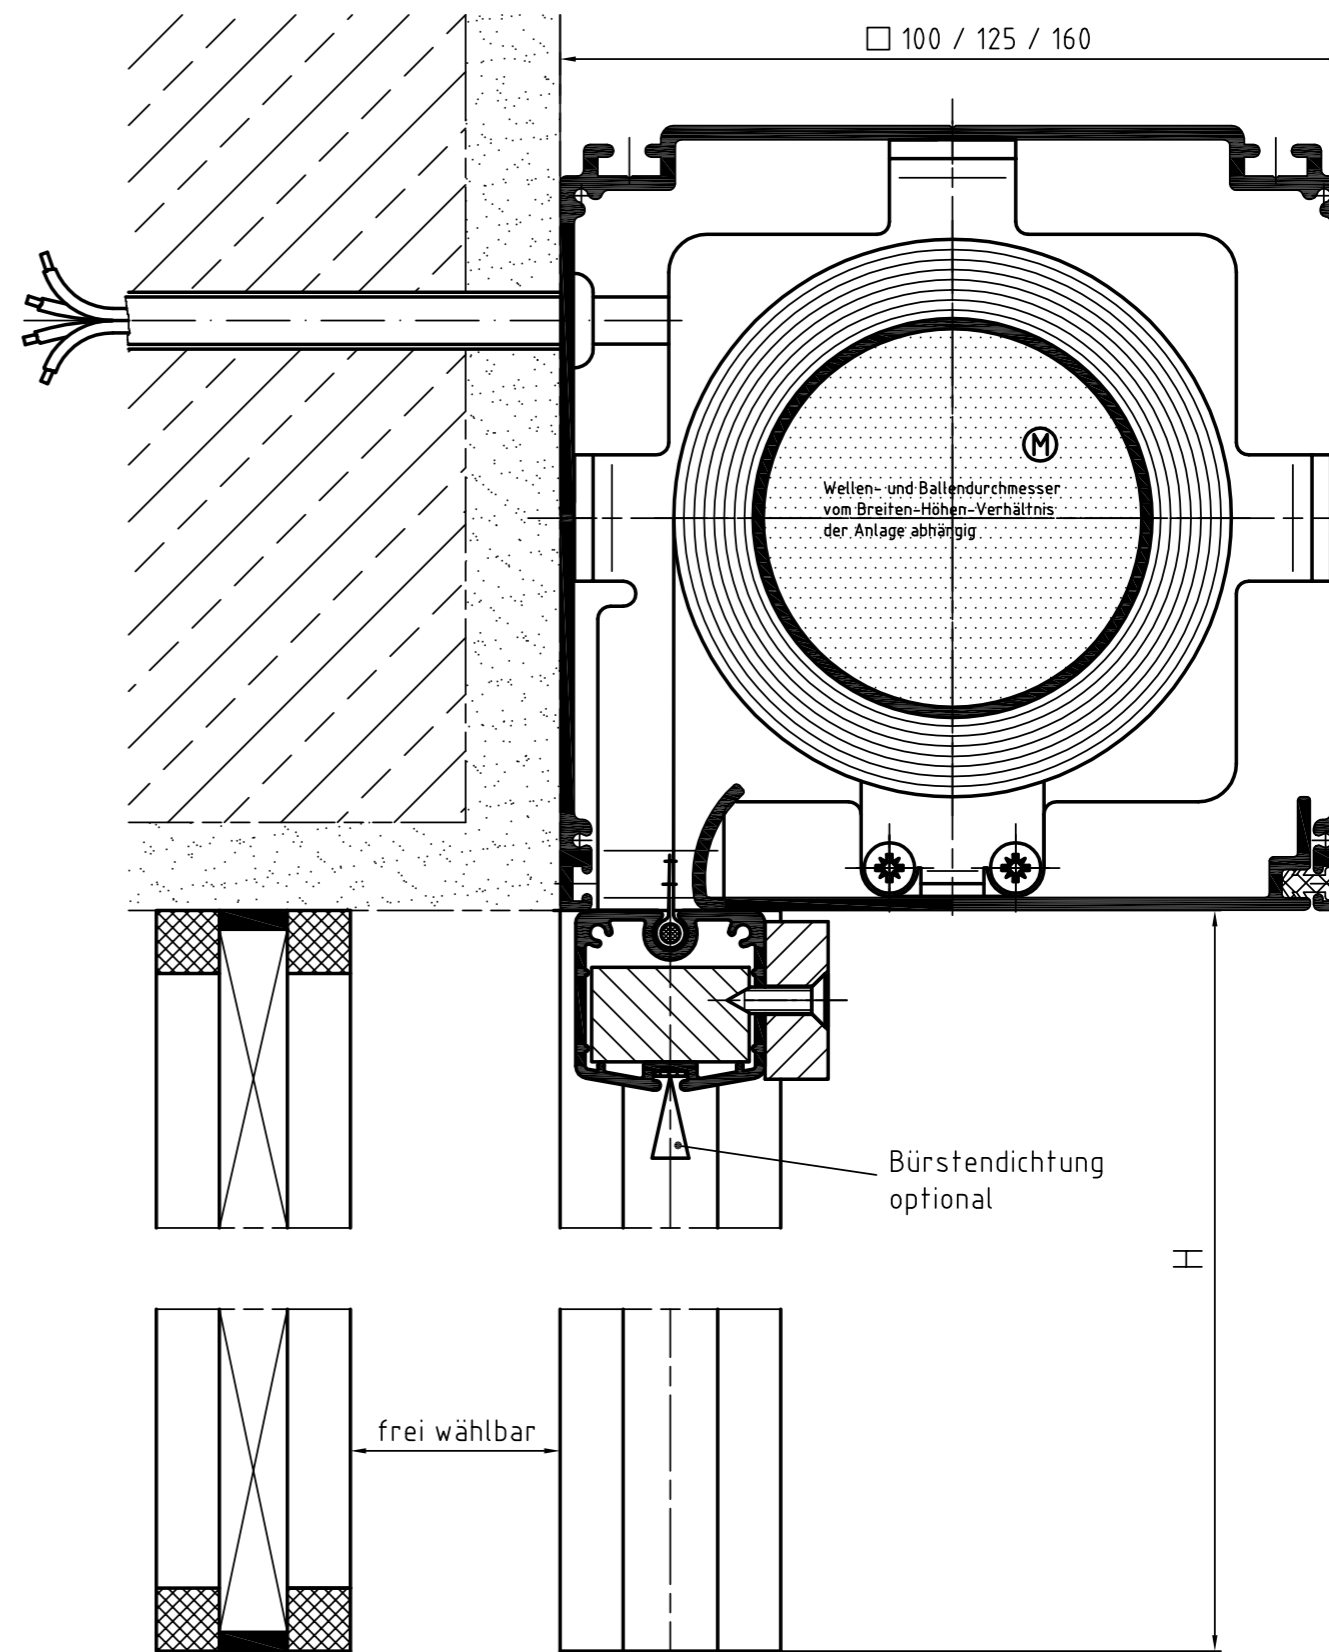

Brichta GmbH

Am Fischerhölzle 8 | 89420 Höchstädt

Telefon 09074.70 696 0 | Fax 09074.70 696 70 | info@brichta.net | www.brichta.net

BS-C-MQ1-Z1

© 2018 Brichta • Druckfehler, Irrtümer und Änderungen vorbehalten!
Version 1 • Stand: Juli 2018